
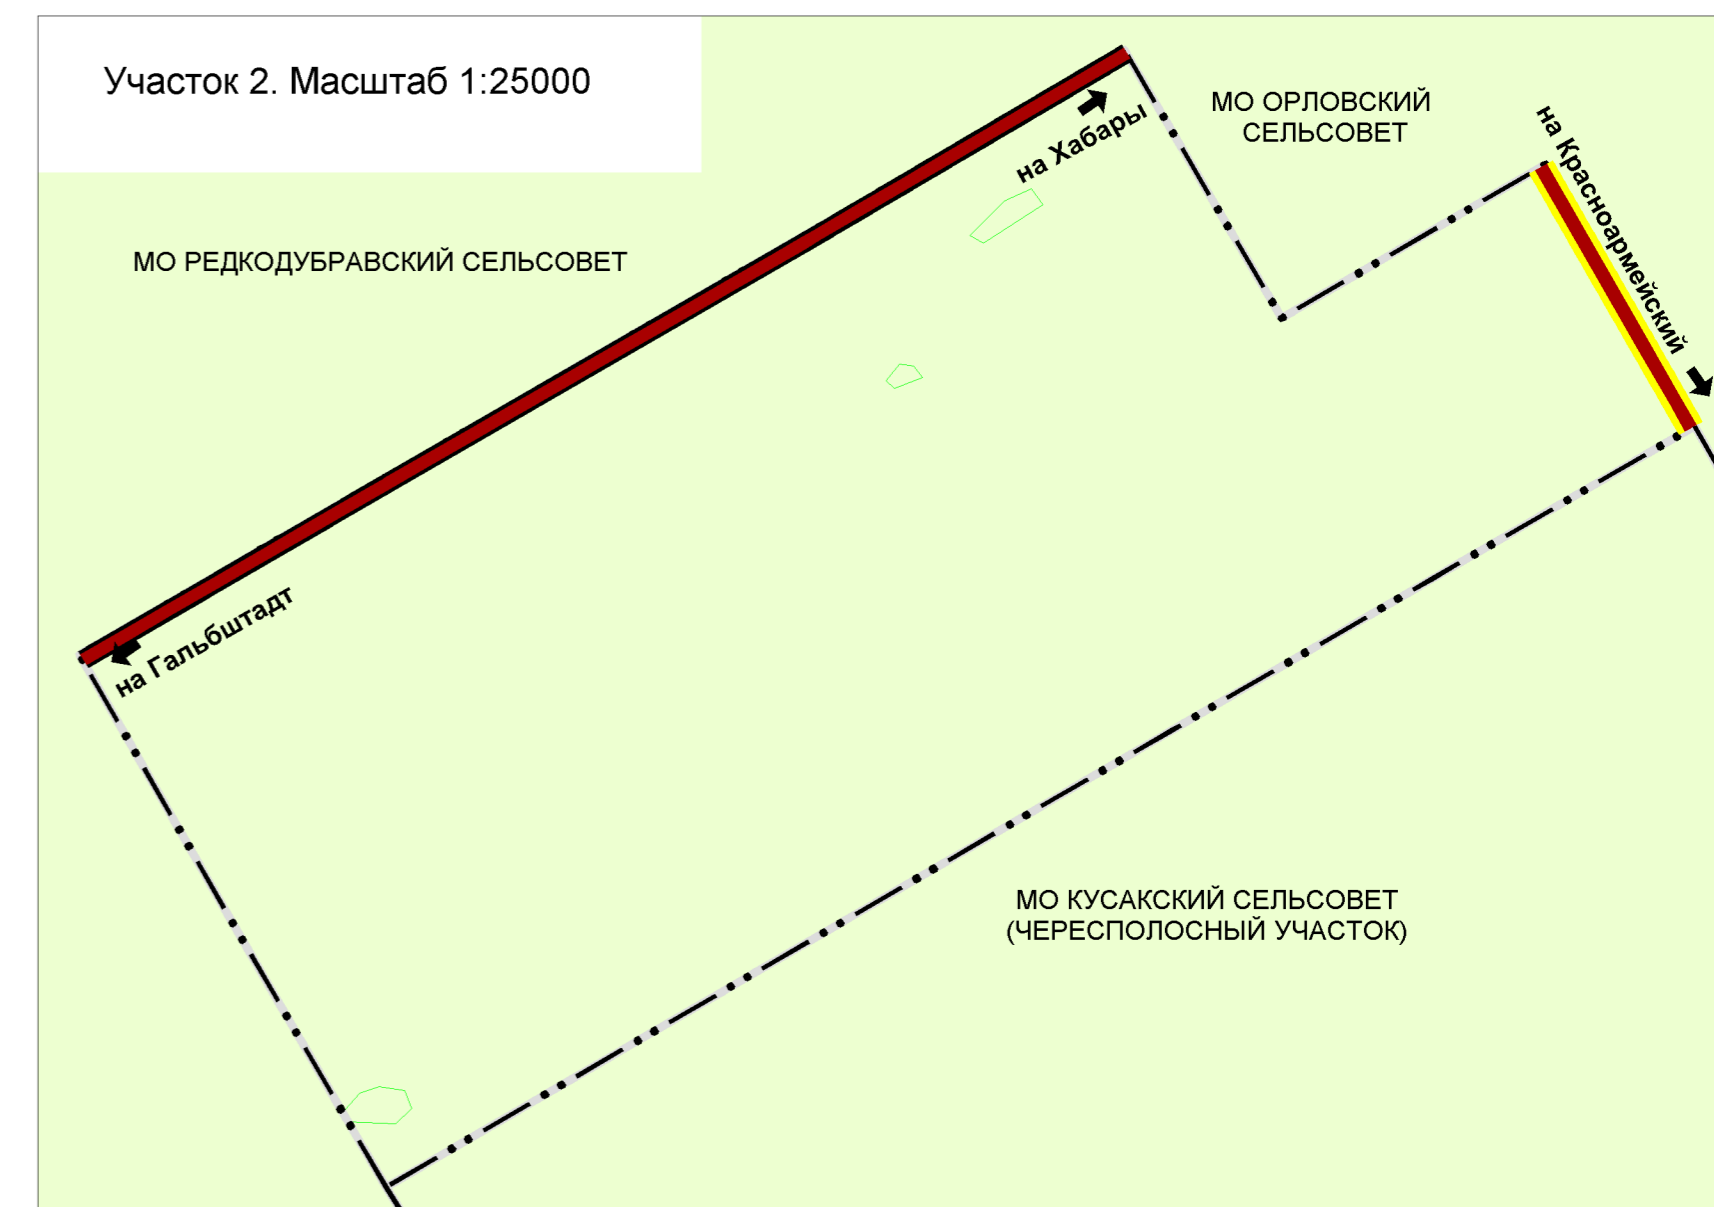


Актуализация генерального плана муниципального образования Гальбштадтский сельсовет Немецкого национального района Алтайского края

Карта границ населенных пунктов

Участок 1. Масштаб 1:10000

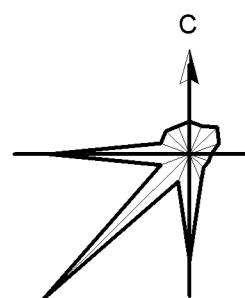

УСЛОВНЫЕ ОБОЗНАЧЕНИЯ

Существующий	Планируемый	Наименование объекта
		Границы
		Сельского поселения
		Населенного пункта*
		Земельных участков, стоящих на кадастровом учете
		Автомобильные дороги

* Существующая граница населенного пункта принята по материалам утвержденного генерального плана 2010 г.

К 81 ГП-2020			
Актуализация генерального плана муниципального образования Гальбштадтский сельсовет Немецкого национального района Алтайского края			
		стадия	лист
		ГП	2
		листов	1
		ООО "Компания Земпроект" г. Барнаул 2020 г.	
Рук. проекта	Г. А. Садакова	Карта границ населенных пунктов	
Инженер	И. В. Денисова		